

5. ANNEXES

5.1 Servitudes d'Utilité Publique

5.1.1 Plan des Servitudes d'Utilité Publique Liste des Servitudes d'Utilité Publique

Communauté d'Agglomération Pau Béarn Pyrénées


Plan Local d'Urbanisme Intercommunal

5.1.1 - Plan des Servitudes d'Utilité Publique -

- Partie Est -

Projet approuvé en Conseil Communautaire le : 19.12.2019

| Légende | |
|---------|--|
| ★ | AC1 Monument Historique |
| □ | AC1 Protection des Monuments Historiques |
| ▨ | AC2SIC- Protection des sites et des monuments Naturels-sites classés |
| ▨ | AC2SII- Protection des sites et des monuments Naturels-sites inscrits |
| ▨ | AC4- Site Patrimonial Remarquable |
| ● | AS1 Captage d'eau potable |
| ▨ | AS1PPI Servitude applicable dans le périmètre de protection immédiate des eaux destinées à la consommation humaine |
| ▨ | AS1PPR Servitude applicable dans le périmètre de protection rapprochée des eaux destinées à la consommation humaine |
| ▨ | AS1PPE Servitude applicable dans le périmètre de protection éloignée des eaux destinées à la consommation humaine |
| ▨ | EL3- Domaine public fluvial |
| ▨ | PM1- Plan de Prévention des risques Naturels Prévisibles |
| ▨ | I1P- Pipeline de transport d'hydrocarbures liquides ou liquéfiés |
| ▨ | I1P- Poste de pipeline de transport d'hydrocarbures liquides ou liquéfiés |
| ▨ | I2- Energie hydraulique |
| ▨ | I3- Canalisation de transport de gaz |
| ▨ | I4- Canalisation électrique |
| ▨ | Poste détente Pau-Nord |
| ● | Puits de Gaz |
| ▨ | I6- Mines et carrières |
| ▨ | PT1- Centre de réception radioélectrique |
| ▨ | PT1- périmètre de protection |
| ▨ | PT2- Télécommunication: protection contre les obstacles des centres de réceptions et d'émissions d'ondes radiolélectriques |
| ▨ | PT2- périmètre de protection |
| ▨ | PT2bZD- Zone spéciale de dégagement entre deux centres |
| ▨ | PT3- Servitude attachée aux réseaux de télécommunications |
| ▨ | T1- Voie ferrée |
| ▨ | T5- Servitude aéronautique de dégagement |
| ▨ | T8- installation radioélectrique de navigation et d'atterrissage |
| ▨ | Limite commune |
| ▨ | Plan d'Exposition au Bruit Aéroport Pau-Pyrénées |

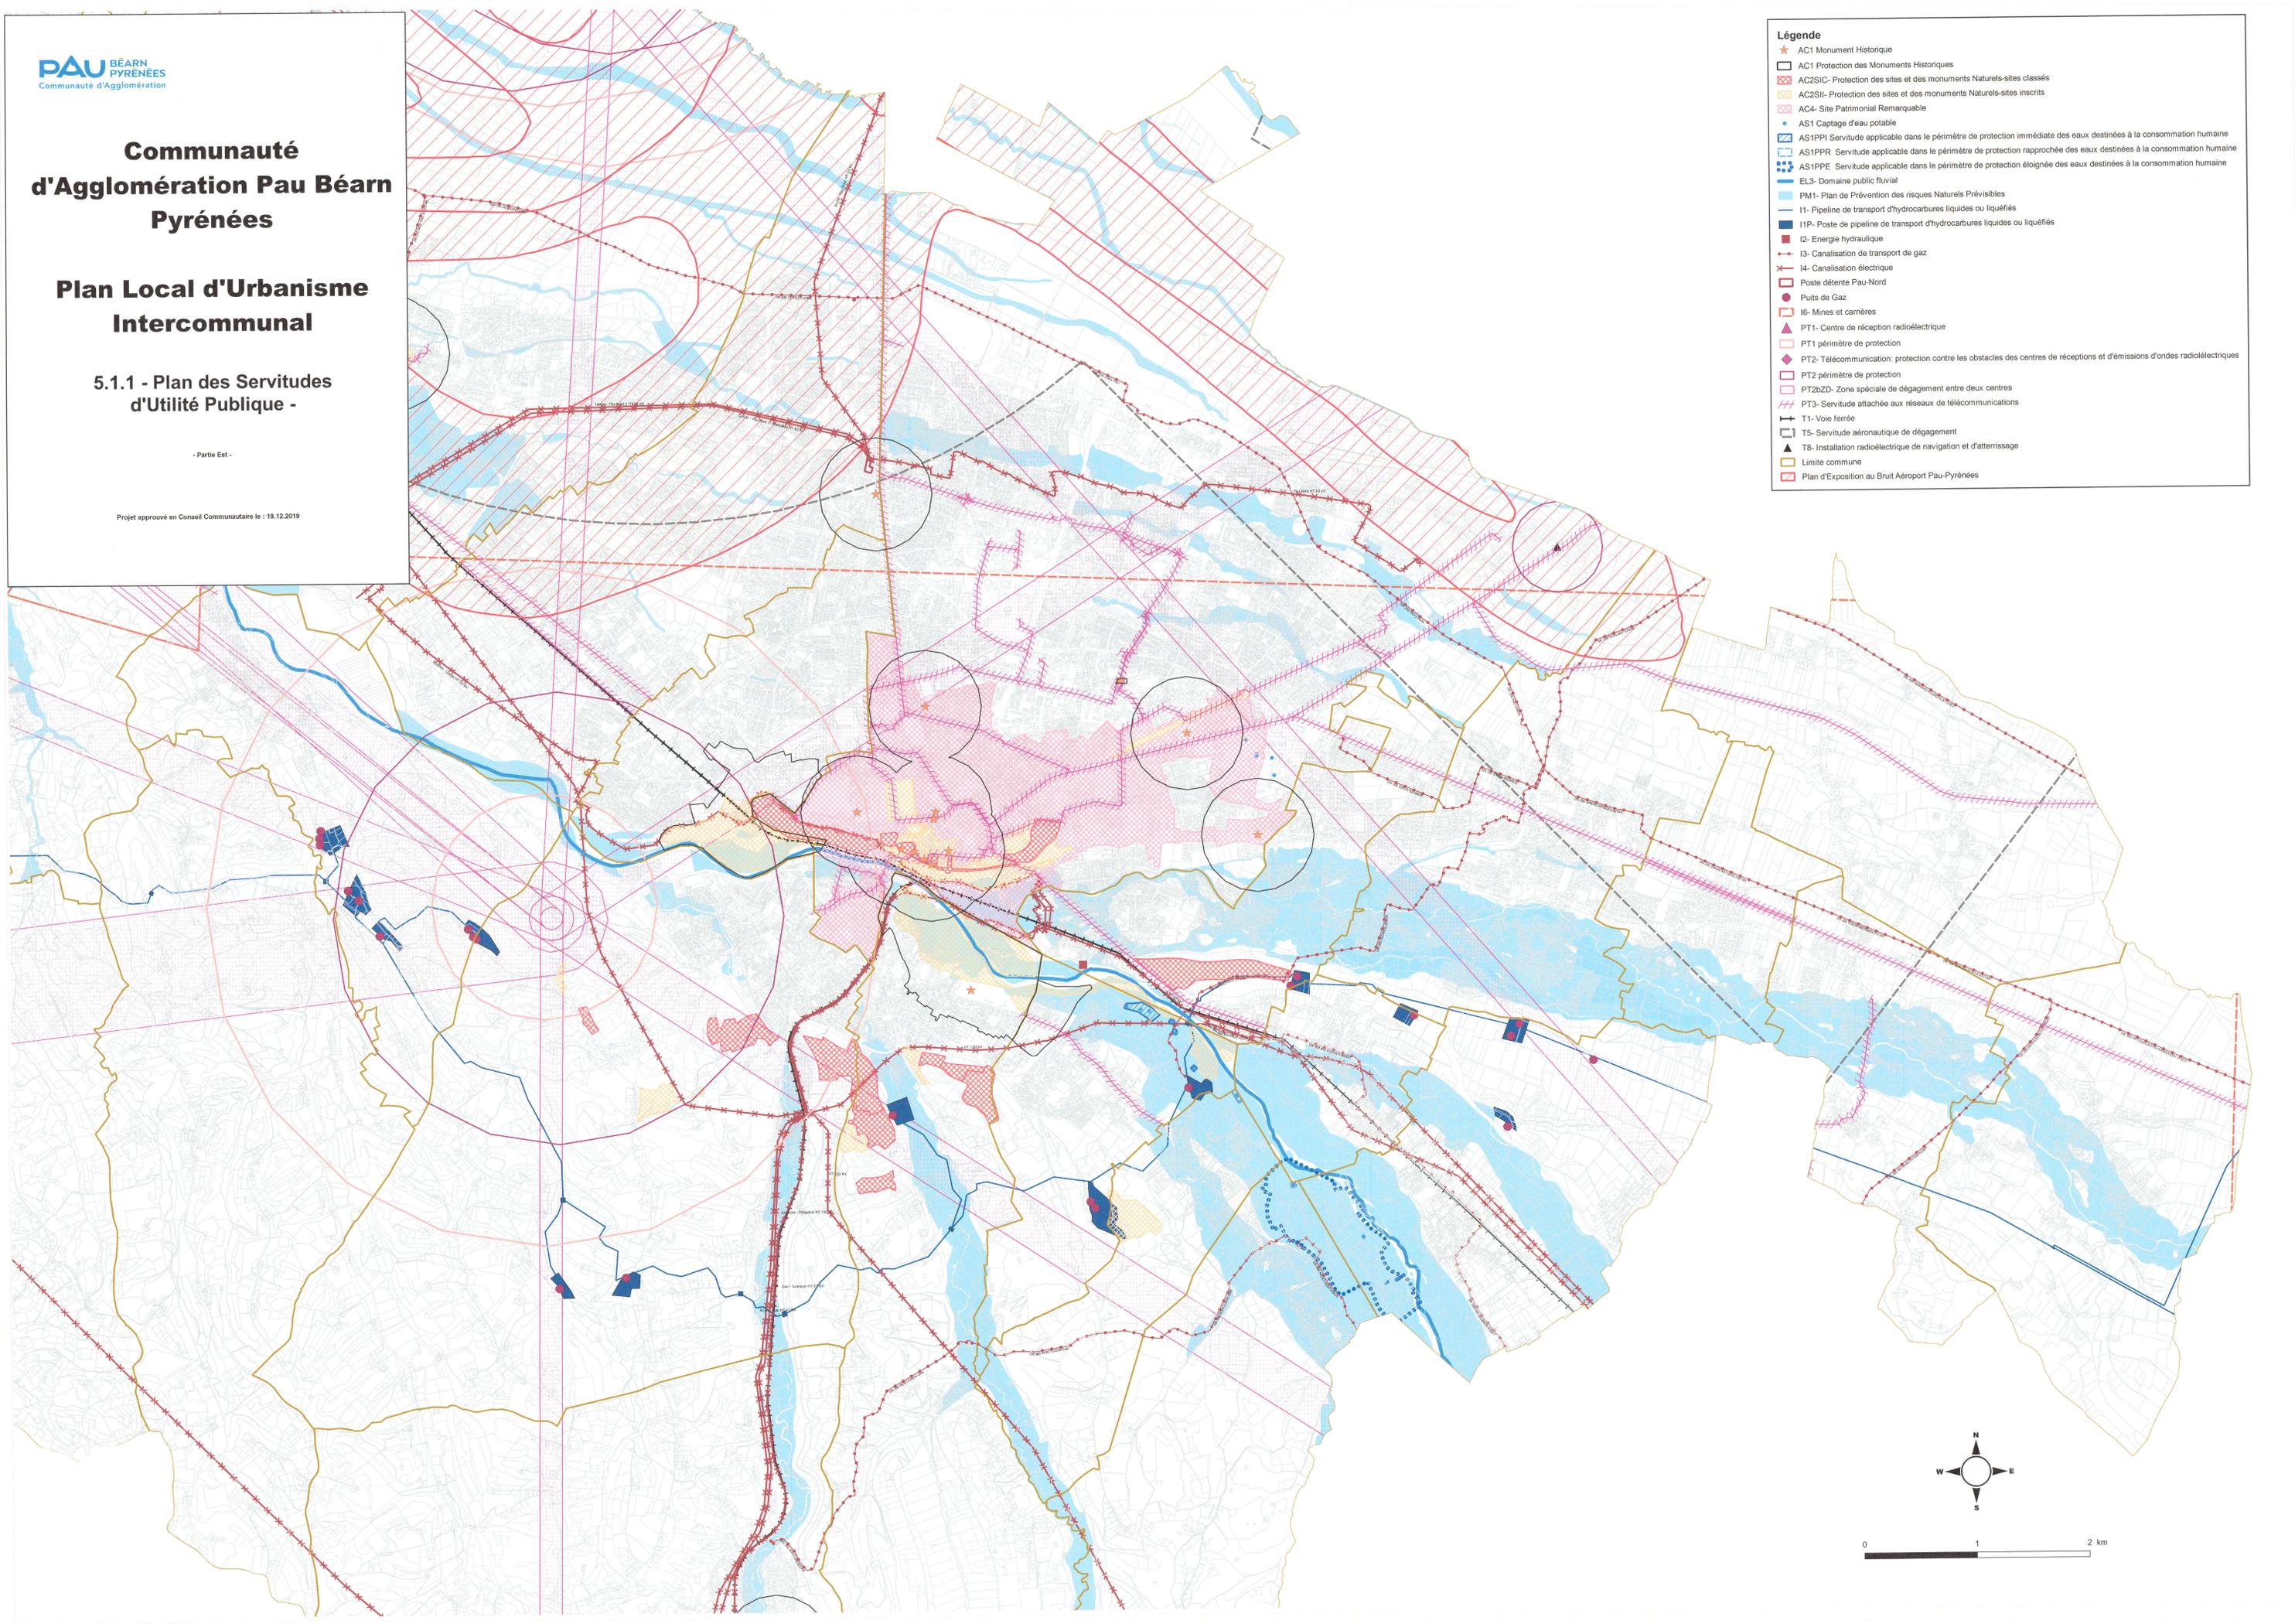

Communauté d'Agglomération Pau Béarn Pyrénées


Plan Local d'Urbanisme Intercommunal

5.1.1 - Plan des Servitudes d'Utilité Publique -

- Partie Ouest

Projet approuvé en Conseil Communautaire le : 19.12.2019

- Légende**
- ★ AC1 Monument Historique
 - AC1 Protection des Monuments Historiques
 - ▨ AC2SIC- Protection des sites et des monuments Naturels-sites classés
 - ▨ AC2SII- Protection des sites et des monuments Naturels-sites inscrits
 - ▨ AC4- Site Patrimonial Remarquable
 - AS1 Captage d'eau potable
 - ▨ AS1PPI Servitude applicable dans le périmètre de protection immédiate des eaux destinées à la consommation humaine
 - ▨ AS1PPR Servitude applicable dans le périmètre de protection rapprochée des eaux destinées à la consommation humaine
 - ▨ AS1PPE Servitude applicable dans le périmètre de protection éloignée des eaux destinées à la consommation humaine
 - ▨ EL3- Domaine public fluvial
 - ▨ PM1- Plan de Prévention des risques Naturels Prévisibles
 - ▨ I1- Pipeline de transport d'hydrocarbures liquides ou liquéfiés
 - ▨ I1P- Poste de pipeline de transport d'hydrocarbures liquides ou liquéfiés
 - ▨ I2- Energie hydraulique
 - ▨ I3- Canalisations de transport de gaz
 - ▨ I4- Canalisations électriques
 - ▨ Poste détente Pau-Nord
 - Puits de Gaz
 - ▨ I6- Mines et carrières
 - ▲ PT1- Centre de réception radioélectrique
 - ▨ PT1 périmètre de protection
 - ▨ PT2- Télécommunication: protection contre les obstacles des centres de réceptions et d'émissions d'ondes radioélectriques
 - ▨ PT2 périmètre de protection
 - ▨ PT2bZD- Zone spéciale de dégagement entre deux centres
 - ▨ PT3- Servitude attachée aux réseaux de télécommunications
 - ▨ T1- Voie ferrée
 - ▨ T5- Servitude aéronautique de dégagement
 - ▲ T8- Installation radioélectrique de navigation et d'atterrissage
 - ▨ Limite commune
 - ▨ Plan d'Exposition au Bruit Aéroport Pau-Pyrénées

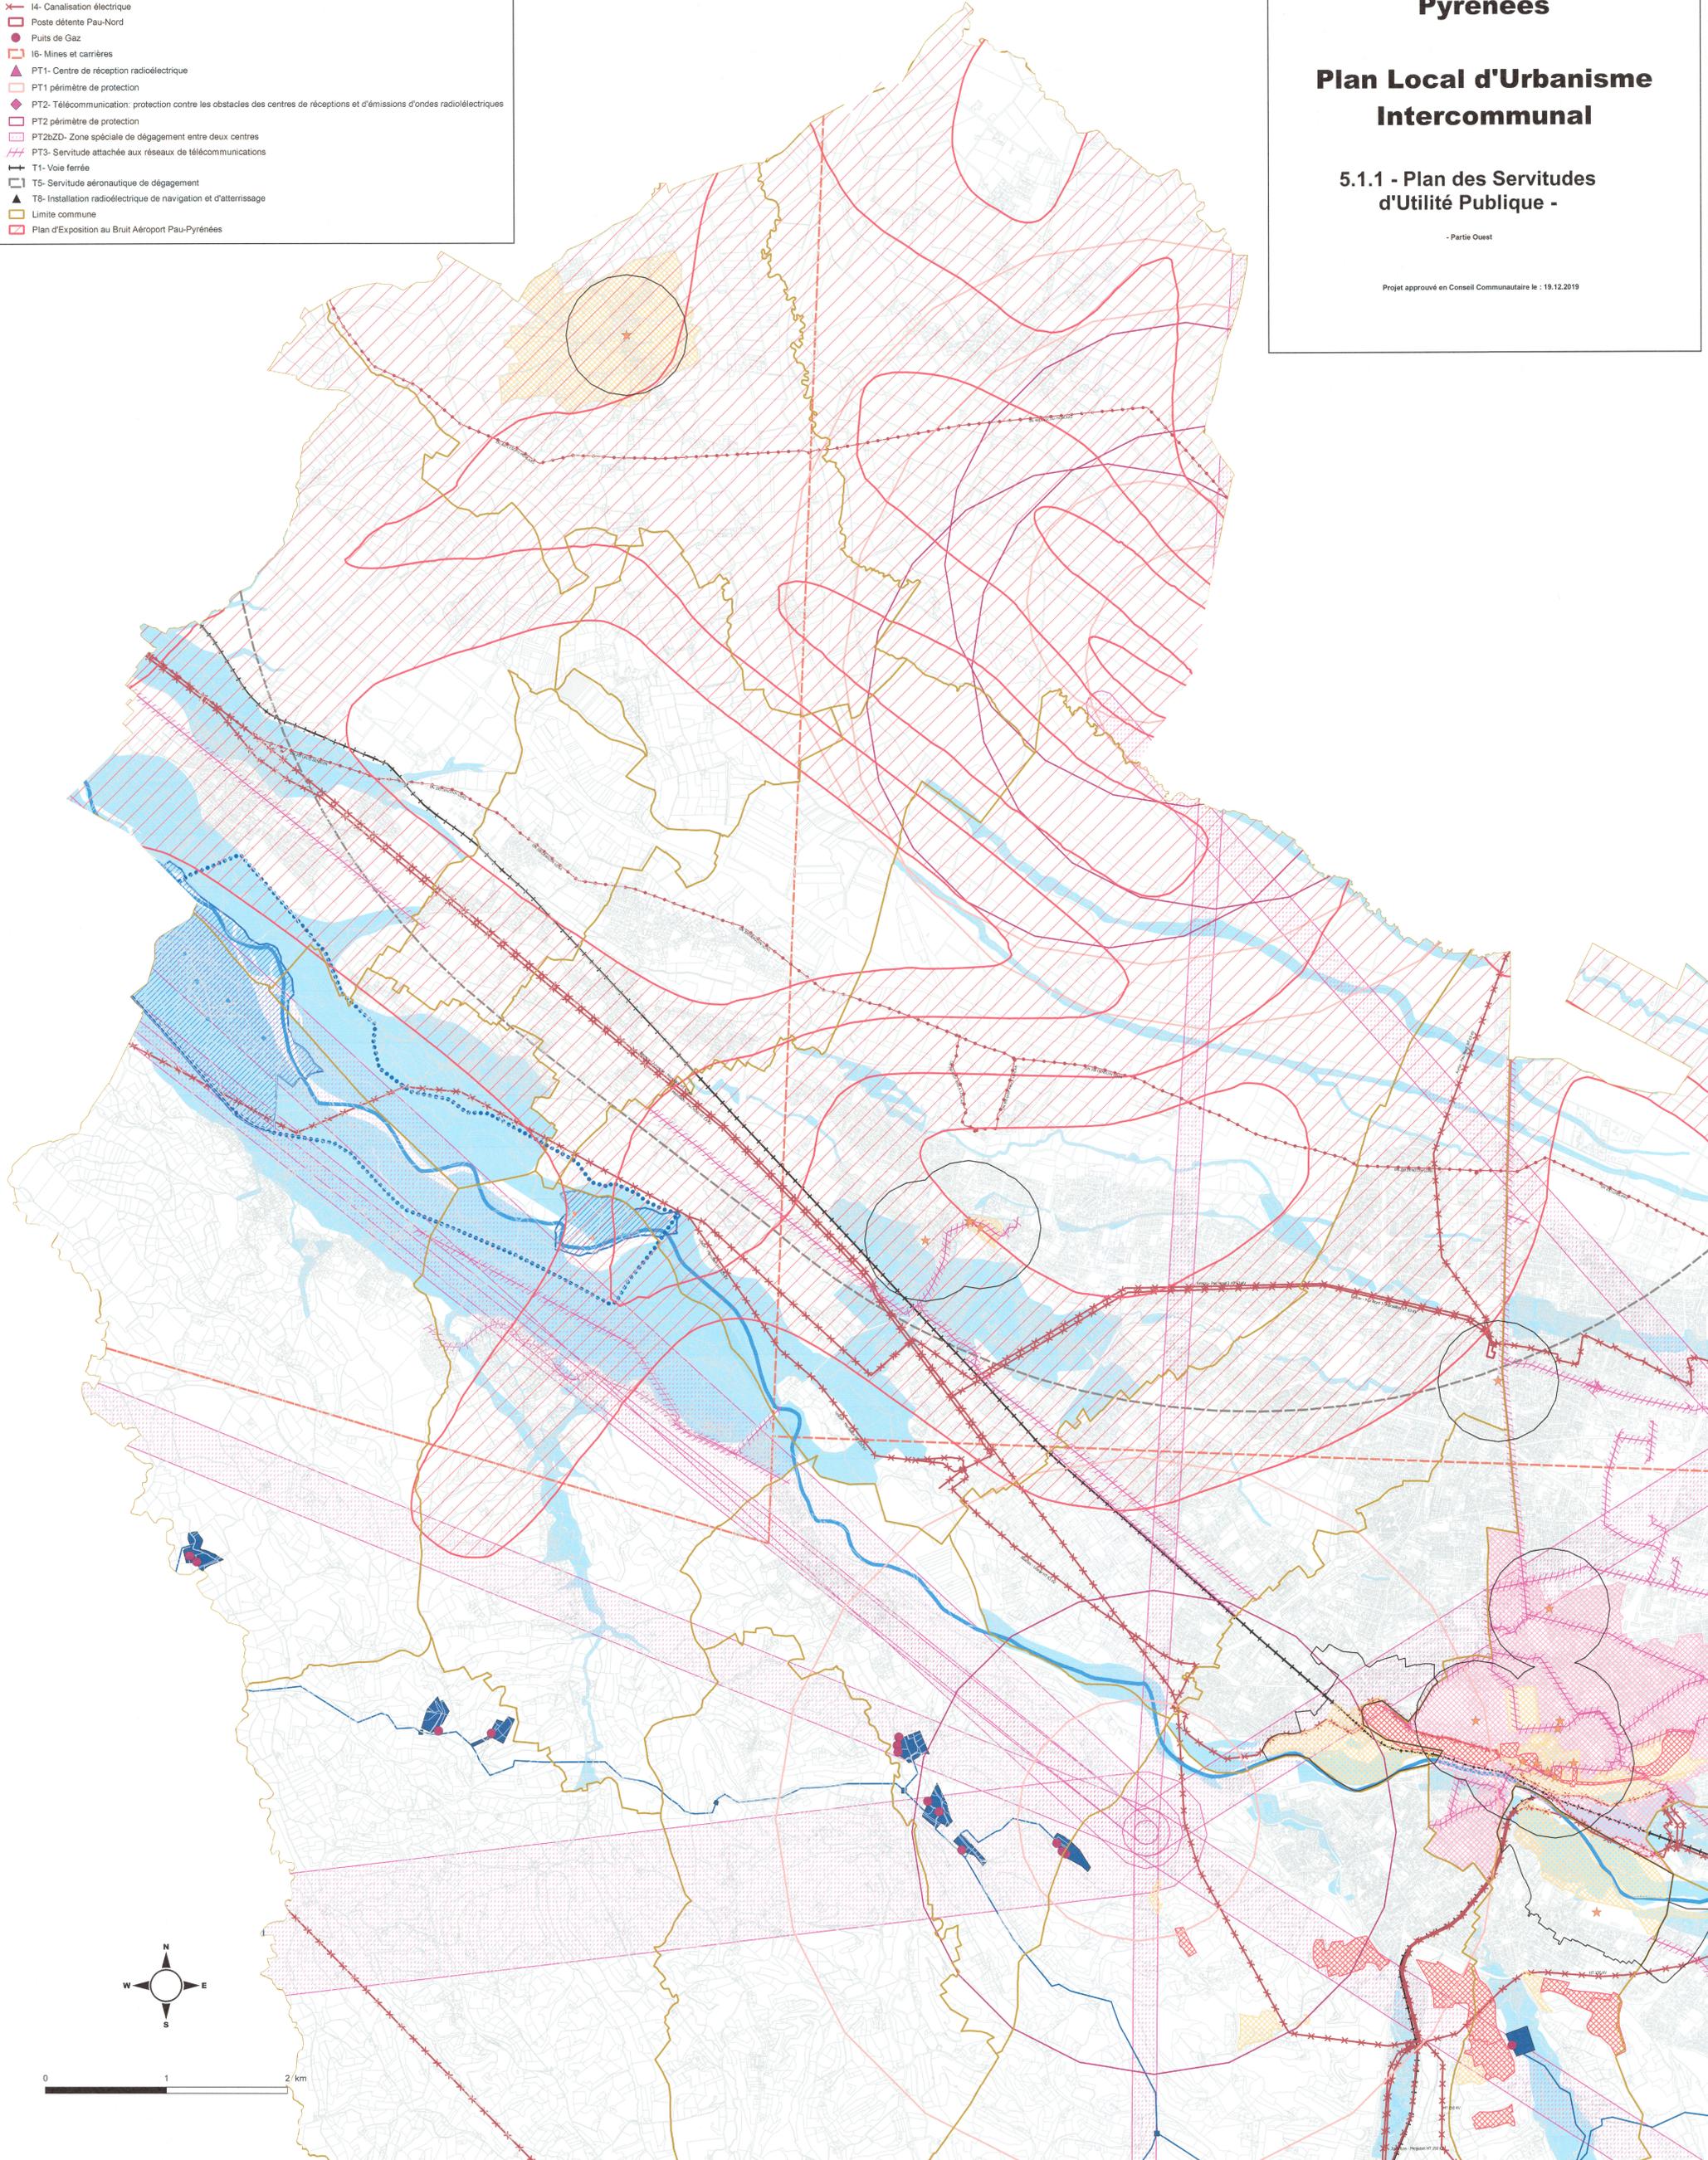


Communauté d'Agglomération Pau Béarn Pyrénées

Plan Local d'Urbanisme Intercommunal

5.1.1 - Plan des Servitudes d'Utilité Publique -

- Partie Sud -

Projet approuvé en Conseil Communautaire le : 19.12.2019

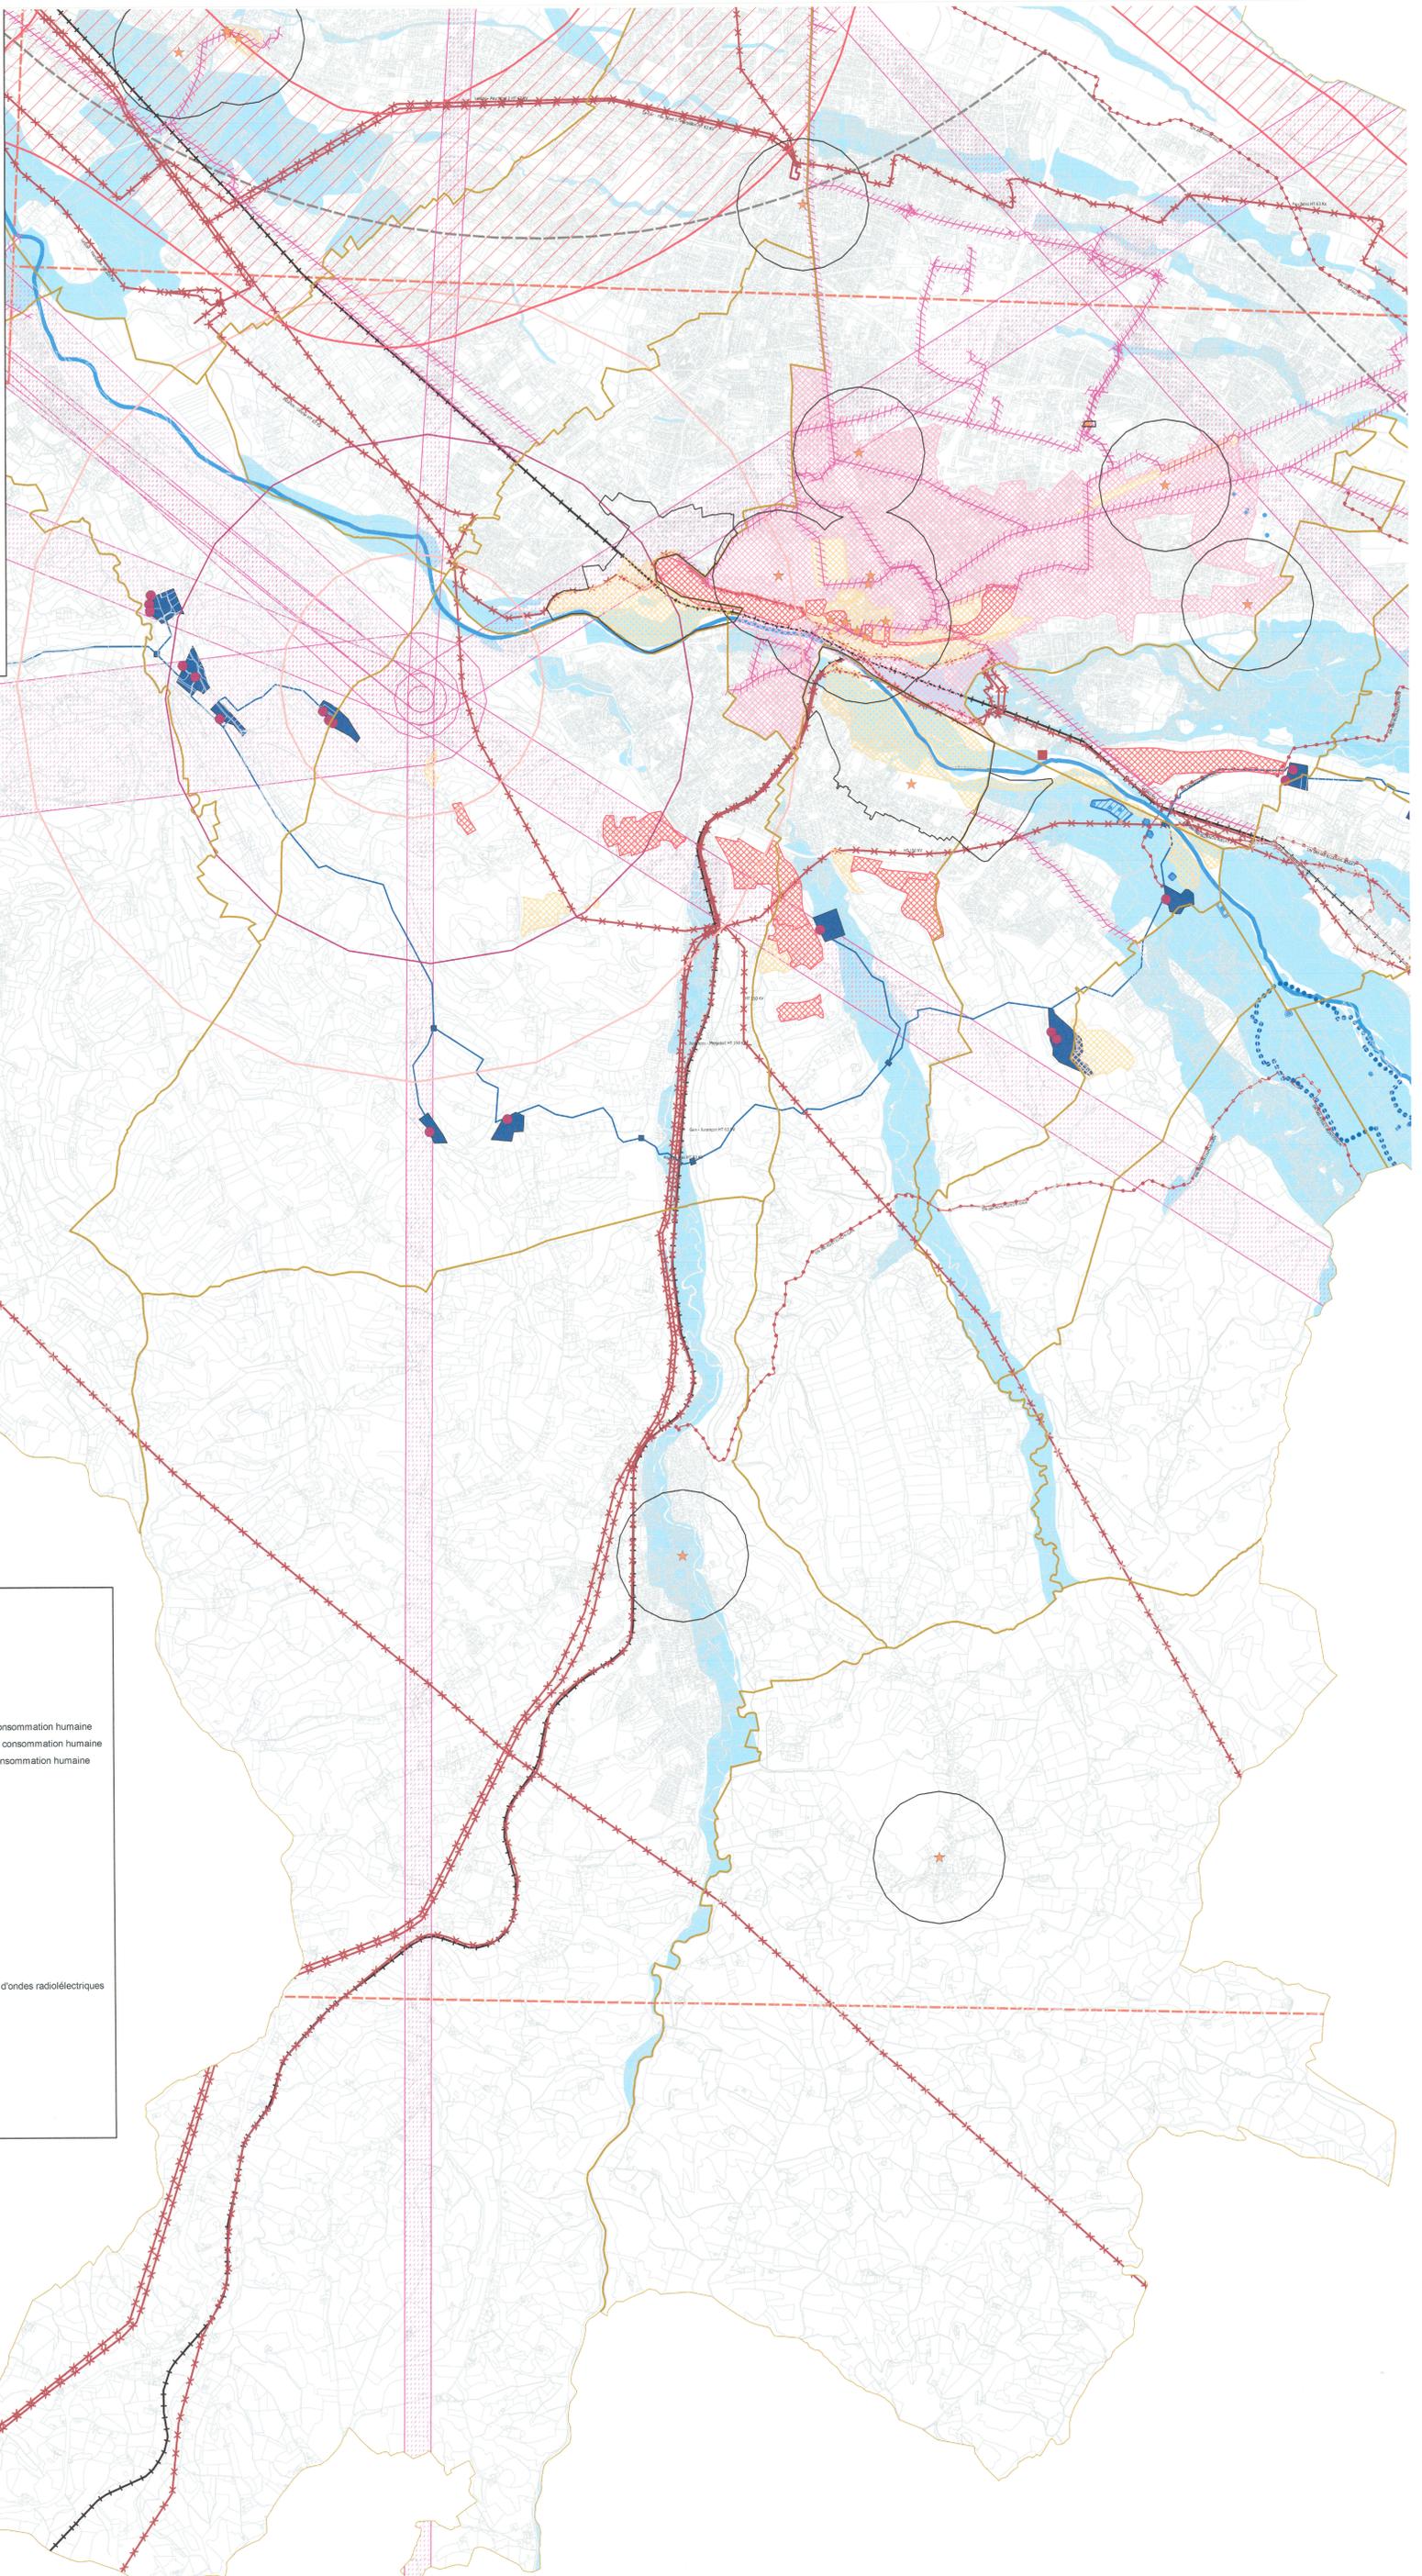

- Légende**
- ★ AC1 Monument Historique
 - AC1 Protection des Monuments Historiques
 - ▨ AC2SIC- Protection des sites et des monuments Naturels-sites classés
 - ▨ AC2SII- Protection des sites et des monuments Naturels-sites inscrits
 - ▨ AC4- Site Patrimonial Remarquable
 - AS1 Captage d'eau potable
 - ▨ AS1PPI Servitude applicable dans le périmètre de protection immédiate des eaux destinées à la consommation humaine
 - ▨ AS1PPR Servitude applicable dans le périmètre de protection rapprochée des eaux destinées à la consommation humaine
 - ▨ AS1PPE Servitude applicable dans le périmètre de protection éloignée des eaux destinées à la consommation humaine
 - EL3- Domaine public fluvial
 - PM1- Plan de Prévention des risques Naturels Prévisibles
 - I1- Pipeline de transport d'hydrocarbures liquides ou liquéfiés
 - I1P- Poste de pipeline de transport d'hydrocarbures liquides ou liquéfiés
 - I2- Energie hydraulique
 - I3- Canalisation de transport de gaz
 - I4- Canalisation électrique
 - Poste détente Pau-Nord
 - Puits de Gaz
 - I6- Mines et carrières
 - ▲ PT1- Centre de réception radioléctrique
 - PT1 périmètre de protection
 - ◆ PT2- Télécommunication: protection contre les obstacles des centres de réceptions et d'émissions d'ondes radioléctriques
 - PT2 périmètre de protection
 - PT2uZD- Zone spéciale de dégagement entre deux centres
 - ▨ PT3- Servitude attachée aux réseaux de télécommunications
 - T1- Voie ferrée
 - ▨ T5- Servitude aéronautique de dégagement
 - ▲ T8- Installation radioléctrique de navigation et d'atterrissage
 - Limite commune
 - ▨ Plan d'Exposition au Bruit Aéroport Pau-Pyrénées

