

## **5. ANNEXES**

### **5.2 Autres annexes**

#### **5.2.9 Autres**

##### **5.2.9.b Périmètres particuliers**

## Liste des périmètres particuliers

ZAD : Communautaire « Rives du Gave » sur Bizanos, Gelos / 6 Mars 2019 (délibérations CC n° 36 du 29/11/2018 et CM n° 07 du 11/02/2019)

### **PAU**

- ZAC Parkway
- ZAC Pau-Pyrénées
- ZAC Centre-Ville

- PUP PLH conseil (le PUP sera instauré au Conseil Communautaire de mai 2019)
- PUP SEM Pau-Pyrénées (instauré au Conseil Communautaire du 28 février 2019)
- projet de création de ZAC sur l'îlot Favre
- PUP - centre Leclerc de Pau

### **BIZANOS**

- PVR : ensemble territoire communal / 5 Juillet 2004 (délibération de principe CM n° 50 du 05/07/2004)

### **BILLERE**


ZAC centre-ville de Billère : périmètre, délibération relative à l'approbation du dossier de création (20 mars 2007) et délibération d'approbation du dossier de réalisation (5 février 2010).

### **IDRON**

- PVR PERE CLOS – délibération du 18 juillet 2006
- PVR LACACANNE – délibération du 21 décembre 2006
- PVR BERGEROU SALLIER CAZENAVE – délibération du 22 mars 2007
- PVR YZARCE – délibération du 18 mai 2009
- PVR AUGAS – délibération du 12 novembre 2009

Commune de BILLERE  
 ZAC CENTRE VILLE  
 PLAN DE DELIMITATION

Echelle : 1/1750

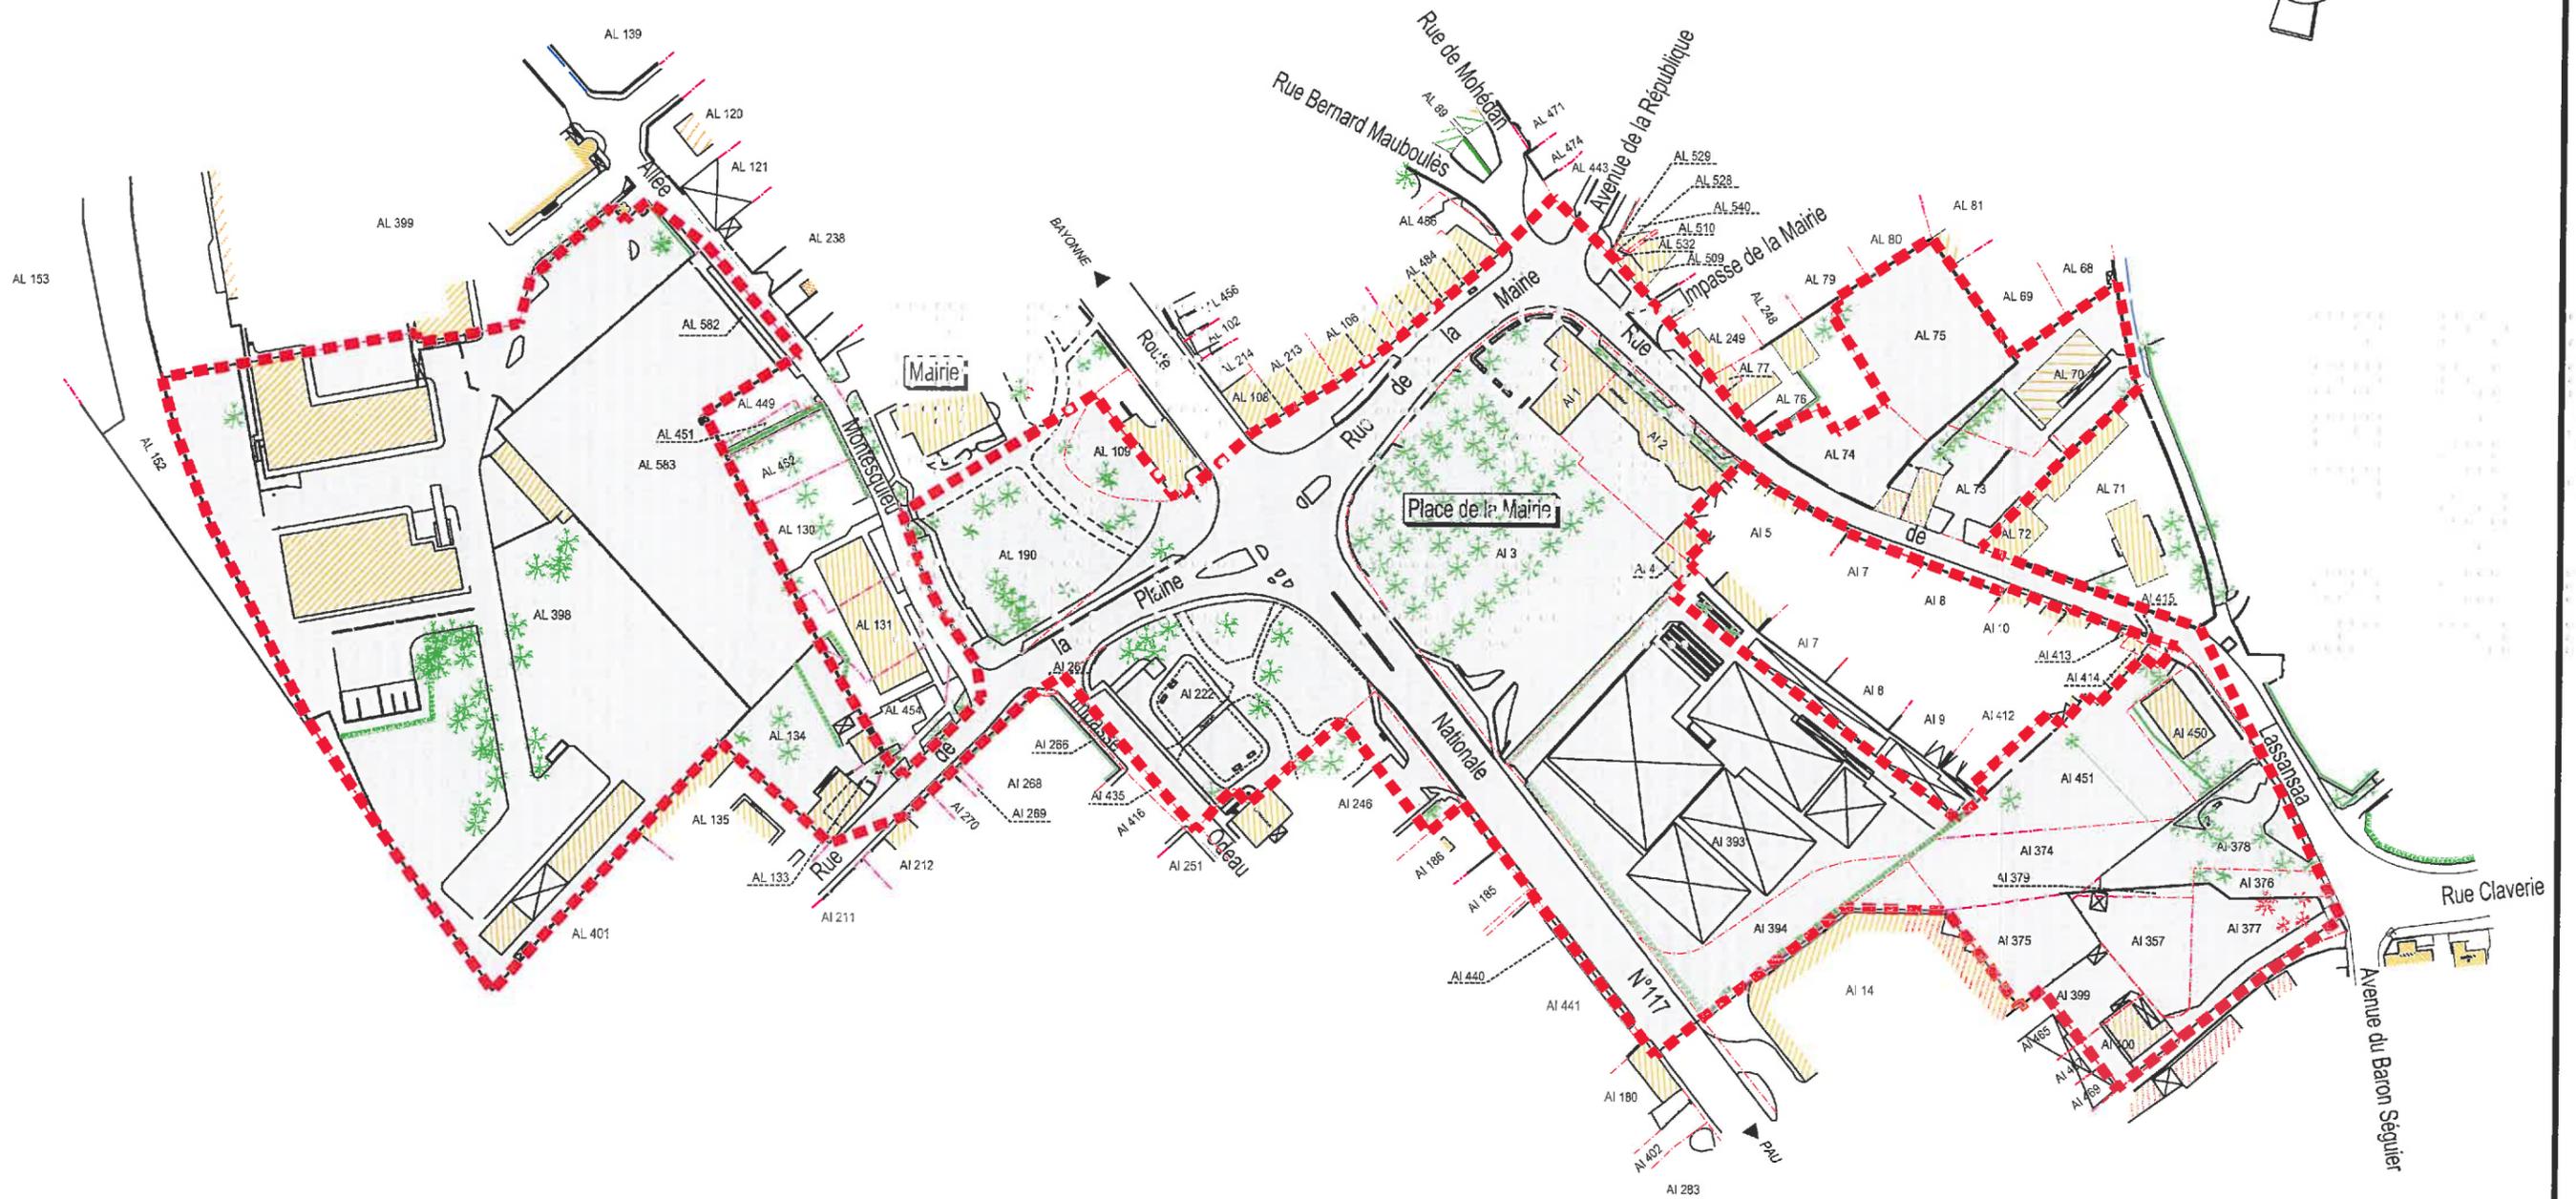

 Périmètre de la ZAC  
 Superficie : 65 320m<sup>2</sup>

**Yves SARRAT**  
 Géomètre-Expert Foncier  
 Membre de la S.C.P. COUTURE ET SARRAT  
 Bureau de PAU : 11 Avenue de BAREGES, 64000 PAU.  
 Tél. 05 59 27 67 13 Fax. 05 59 27 93 69  
 Bureau de LONS : Succession du Cabinet de M.BAUTE  
 10 Impasse du PENIN, 64140 LONS.  
 Tél. 05 59 32 74 18 Fax. 05 59 32 33 06

# Projet de rénovation urbaine Saragosse

## Légende

-  périmètre du quartier prioritaire politique de la ville 2014-2020
-  périmètre du territoire vécu du projet

**PpP**

**Pau** Portes des Pyrénées

Réalisation: Communauté d'Agglomération de Pau Pyrénées  
Service SIG - 21/05/2015  
Source: CDA - Ville de Pau

0 40 80 160 240 320  
Mètres



# PROPOSITION DE PERIMETRE DE LA ZONE D'AMENAGEMENT DIFFERE INTERCOMMUNALE « RIVES DU GAVE » SUR LES COMMUNES DE BIZANOS, GELOS, MAZERES-LEZONS ET PAU

